



# Los Molinos



**01**

### **TRAYECTORIA COMPROBADA:**

Más de 20 años en el mercado y vendido exitosamente las fases 1 y 2 con una comunidad de alrededor de 250 familias.

**02**

### **UBICACIÓN ESTRATÉGICA:**

A 25 minutos de David y 15 minutos del Centro de Boquete.

**03**

### **INFRAESTRUCTURA Y SERVICIOS DE ALTA**

Totalmente urbanizado con vías asfaltadas, cables soterrados, agua potable y energía eléctrica con respaldo, garita de seguridad

**04**


### **TRANQUILIDAD Y CONTACTO CON LA NATURALEZA:**

Ubicado en El Francés corregimiento de Alto Boquete, con vistas al cañón del Río Cochea, Volcán Barú y la Cordillera Central.

**05**

### **AMENIDADES:**

Hotel boutique, SPA, sauna, piscina, canchas de tennis, bar, restaurante y salas de eventos.

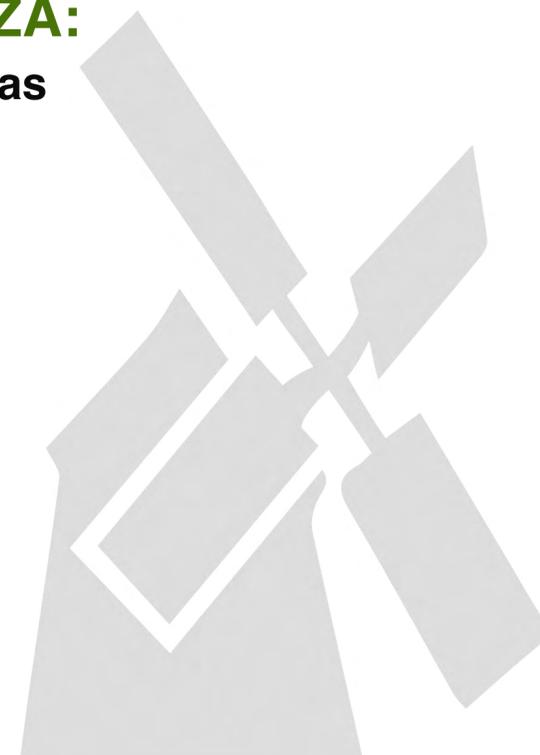

# EL PROYECTO SE ENCUENTRA UBICADO A TAN SOLO:

- 45 minutos del aeropuerto
- 5 ½ horas aproximadas desde la Ciudad de Panamá en carro (461km).
- 20 minutos de la Ciudad de David.
- 10 minutos del Centro del Distrito de Boquete.
- Localizado a 33 km de distancia del Parque Nacional del Volcán Barú.
- A 750 Mts del nivel del mar y a 110 Mts de altura del Rio Cochea.




# UN PRODUCTO PARA CADA CLIENTE...





**Casas / Fase 3**

# FASE 3

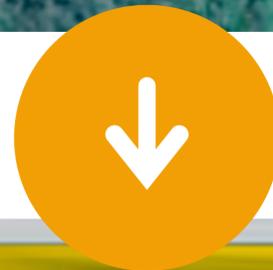

# AVANCES

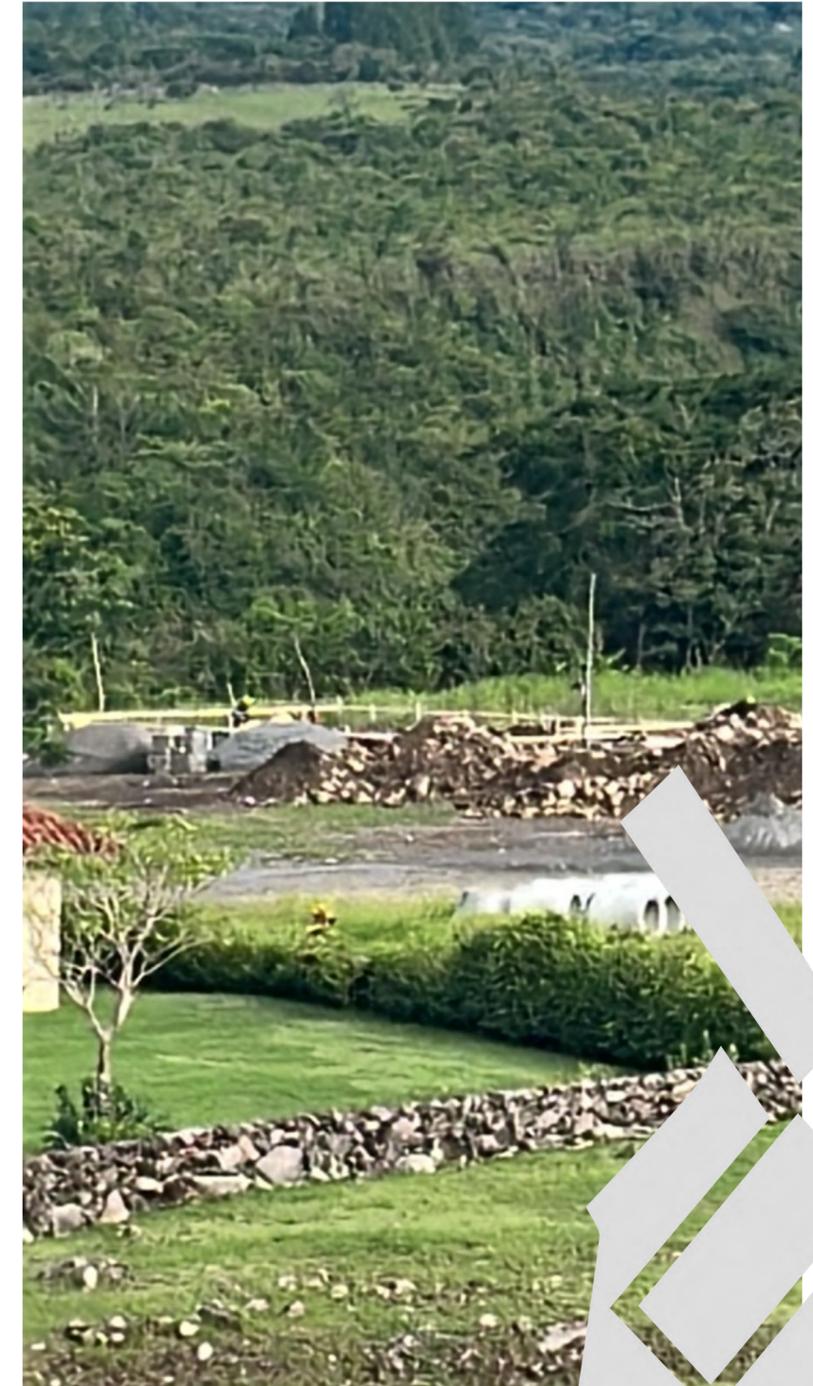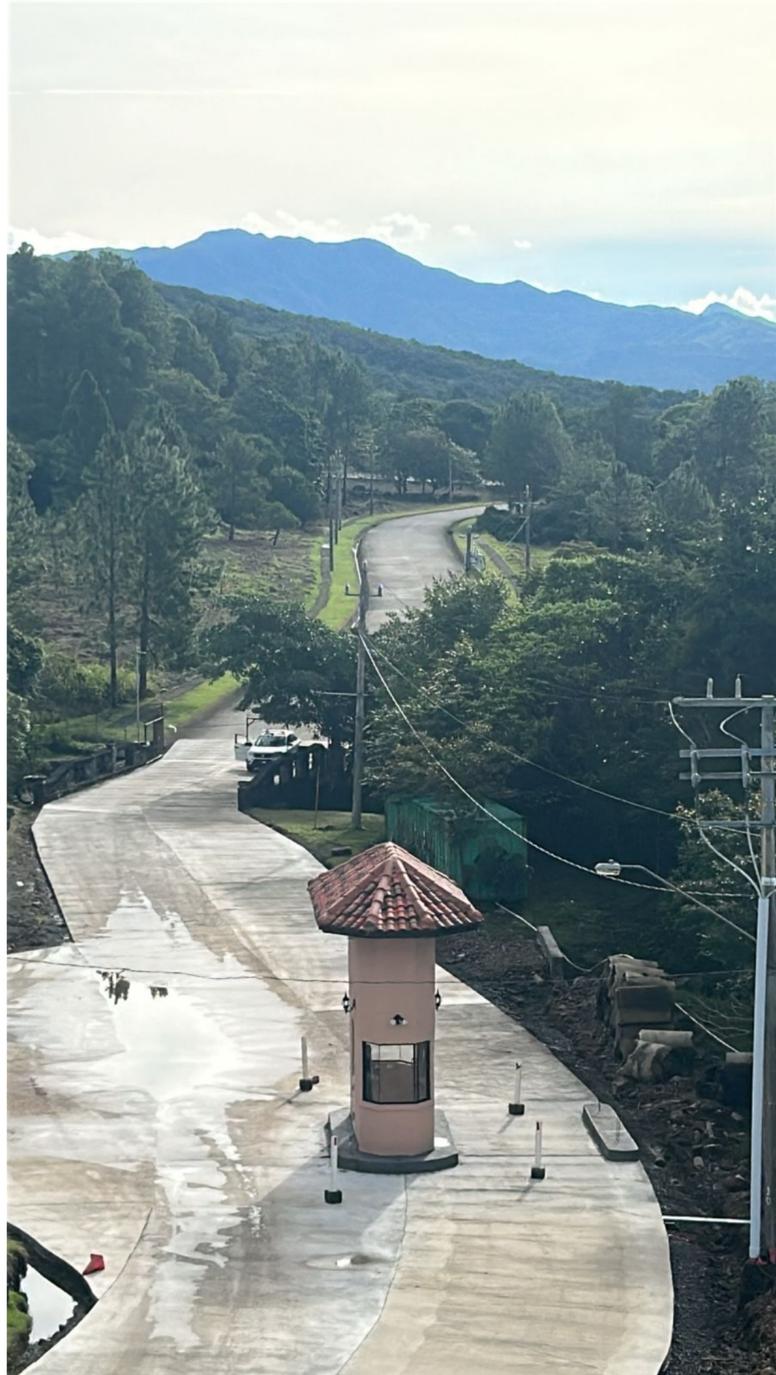

# AVANCES



# AVANCES Casa Lote 34





# MODELOS DE CASAS

# PRECIOS Y TAMAÑOS

MODELO	M2
GRANADA	128.18
ZARAGOZA	143
GRANADA PLUS	159.59
SEGOVIA	167.99
TENERIFE	168.24
ALCALÁ	175
CANTABRIA	181



# MODELO GRANADA (BÁSICA Y PLUS)



# MODELO GRANADA

## INCLUYEN:

- Portal
- Vestíbulo
- Amplia Sala Comedor
- Cocina
- Lavandería cerrada
- Terraza posterior (Modelo Plus)
- Tres recámaras, tres closets, dos baños (Recámara principal con su baño interno).
- Cuarto y baño de doméstica (Modelo Plus)
- Estacionamiento para un auto. (dos autos Modelo Plus)




# MODELO ZARAGOZA



# MODELO ZARAGOZA

## INCLUYEN:

- Portal
- Vestíbulo
- Amplia Sala Comedor
- Cocina con desayunador
- Lavandería cerrada
- Terraza posterior
- Dos recámaras, dos closets, dos baños (todas con su baño interno).
- Recámara principal con walk in closet
- Medio baño de visita
- Estacionamiento dos autos.

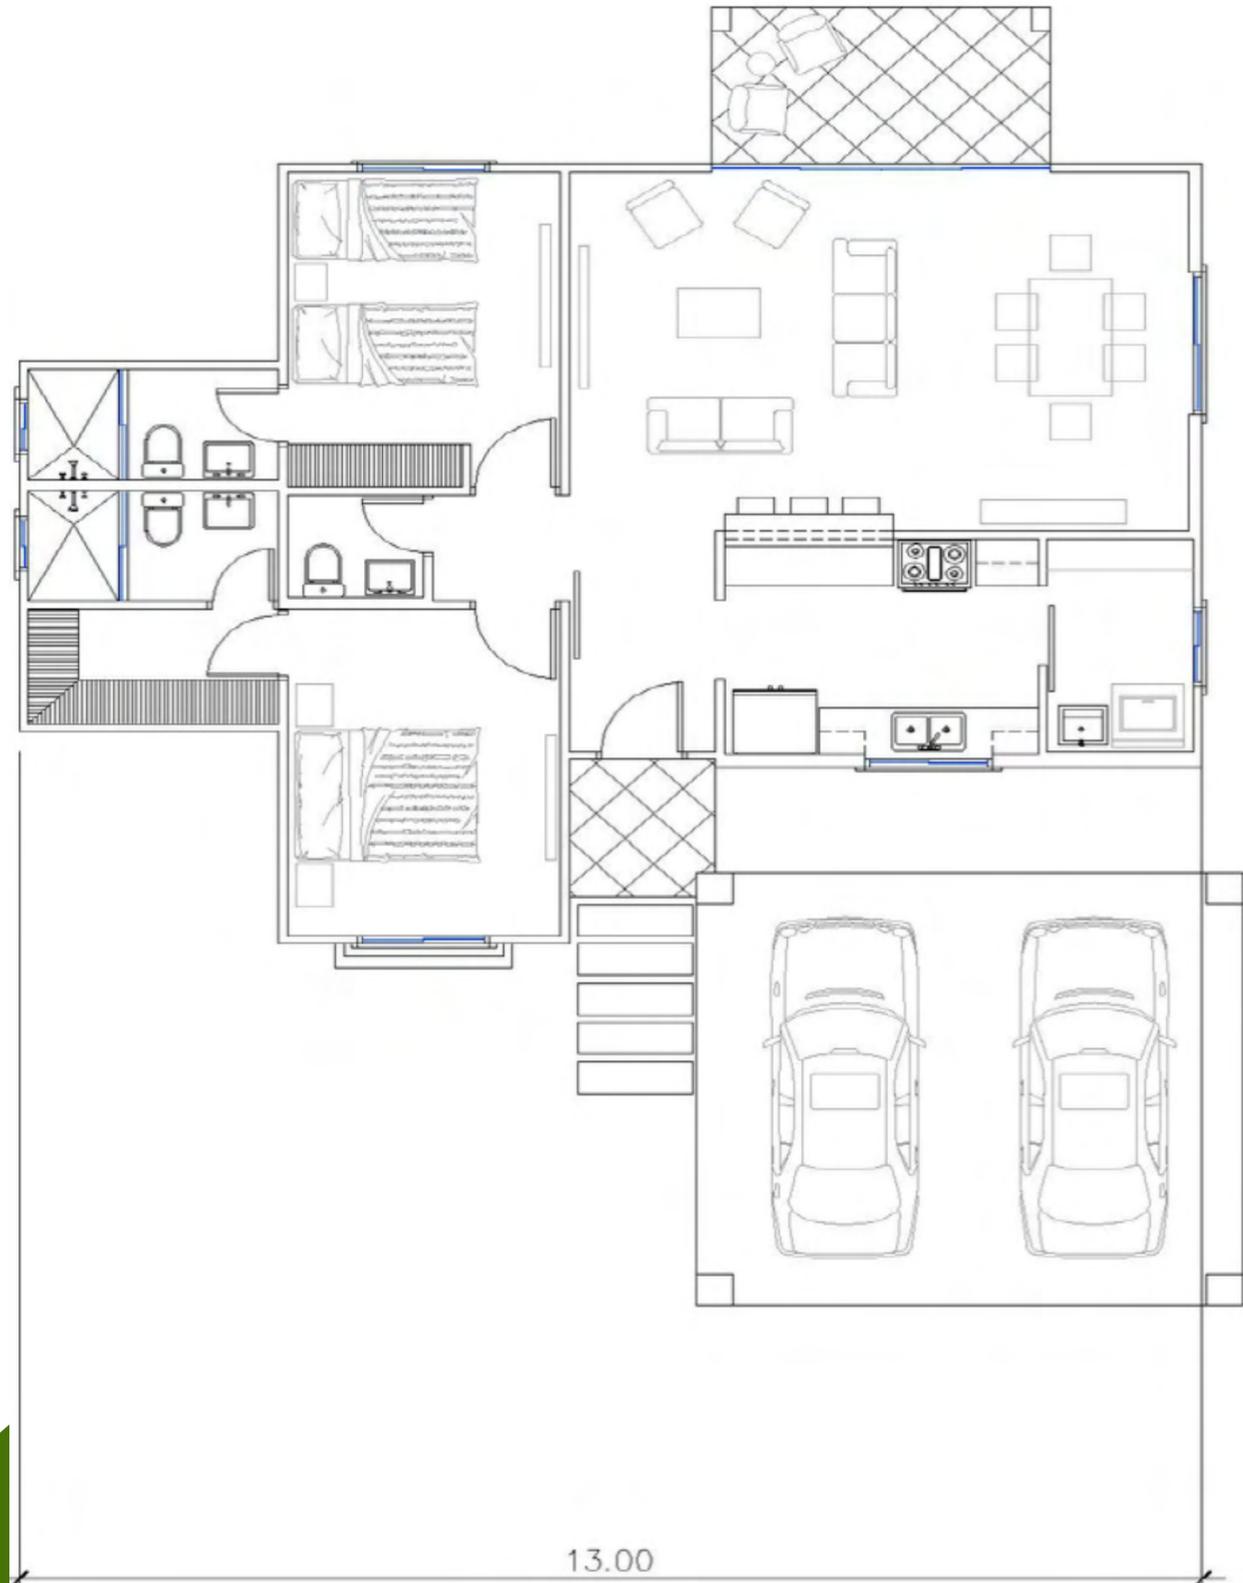

13.00

# MODELO SEGOVIA



# MODELO SEGOVIA

## INCLUYEN:


- Portal
- Vestíbulo
- Amplia Sala Comedor
- Cocina
- Lavandería cerrada
- Terraza posterior
- Tres recámaras, tres closets, dos baños (Recámara principal con su baño interno).
- Estacionamiento para un auto.

AREA DE CONSTRUCCION

AREA CERRADA: 133.11 M2  
AREA ABIERTA: 43.13 M2

AREA TOTAL: 176.24 M2

ESTACIONAMIENTO FUTURO: 12.50 M2 (ADICIONAL)

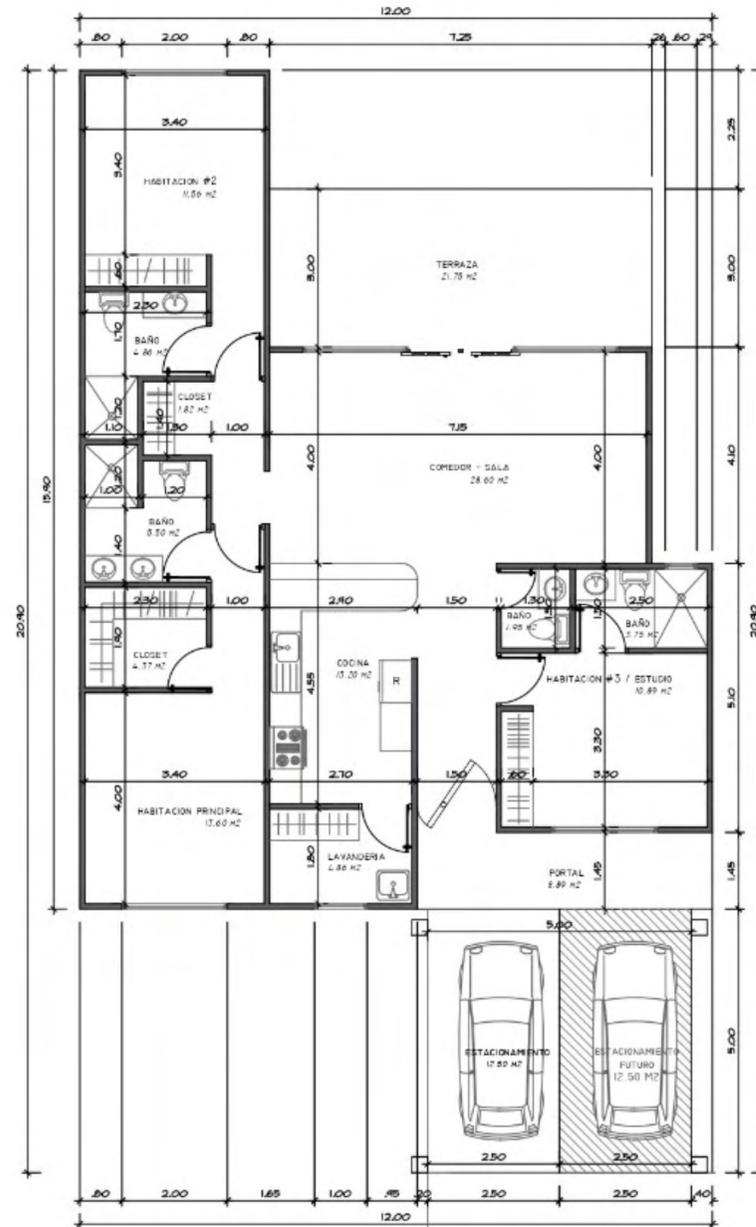

PLANTA ARQUITECTONICA  
MODELO #1-B ESCALA: 1/100  
MODELO SEGOVIA


# MODELO TENERIFE



# MODELO TENERIFE

## INCLUYEN:

- Portal
- Vestíbulo
- Amplia Sala Comedor
- Cocina
- Lavandería cerrada
- Terraza posterior
- Tres recámaras, tres closets, dos baños (Recámara principal con su baño interno).
- Estacionamiento para un auto.

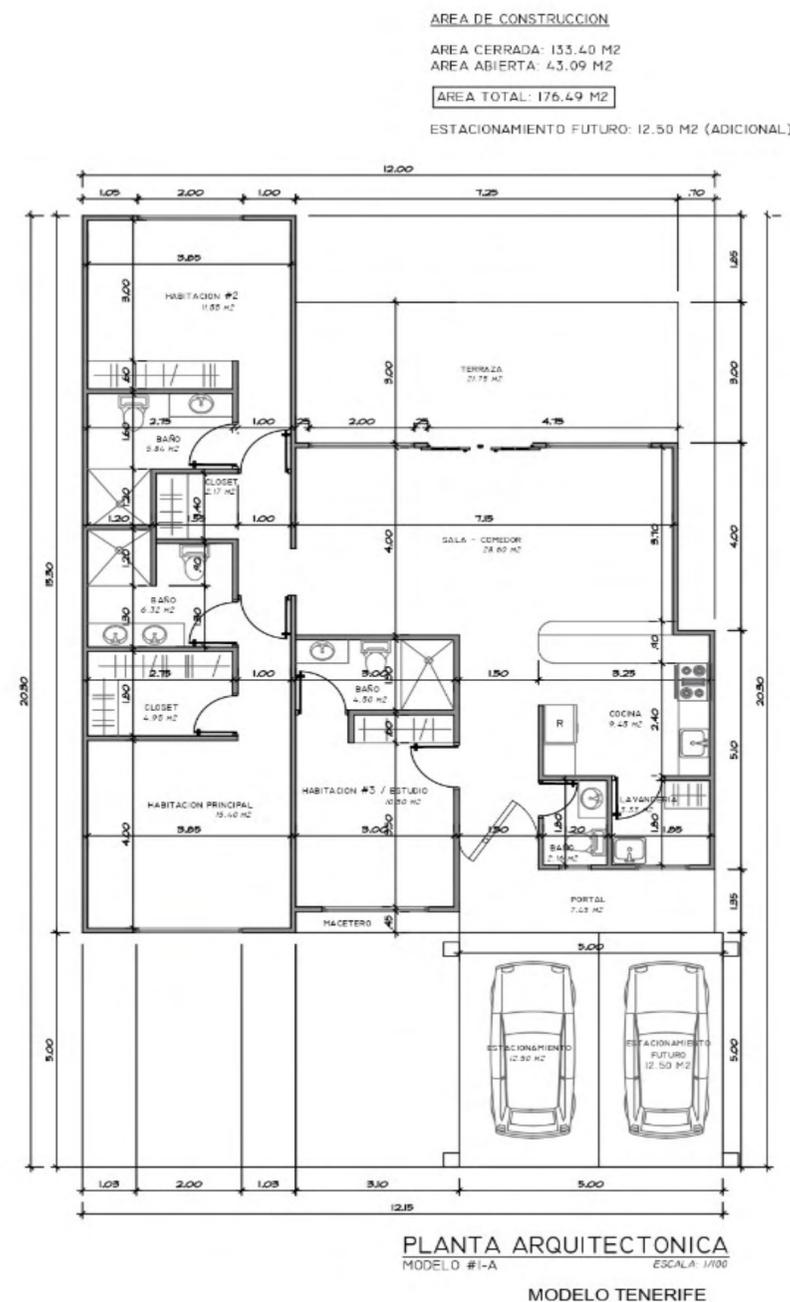

# MODELO ALCALA

MODELO ALCALÁ



# MODELO ALCALA

## INCLUYEN:

- Portal
- Vestíbulo
- Amplia Sala Comedor
- Cocina con desayunador
- Lavandería cerrada
- Terraza posterior
- Tres recámaras, tres closets, dos baños (todas con su baño interno).
- Recámara principal con walk in closet
- Medio baño de visita
- Estacionamiento para dos autos.




# MODELO CANTABRIA



# MODELO CANTABRIA

## INCLUYEN:

- Portal
- Vestíbulo
- Amplia Sala Comedor
- Cocina con desayunador
- Lavandería cerrada
- Terraza posterior
- Tres recámaras, tres closets, tres baños (todas con su baño interno).
- Recámara principal con walk in closet
- Medio baño de visita
- Estacionamiento para 2 autos

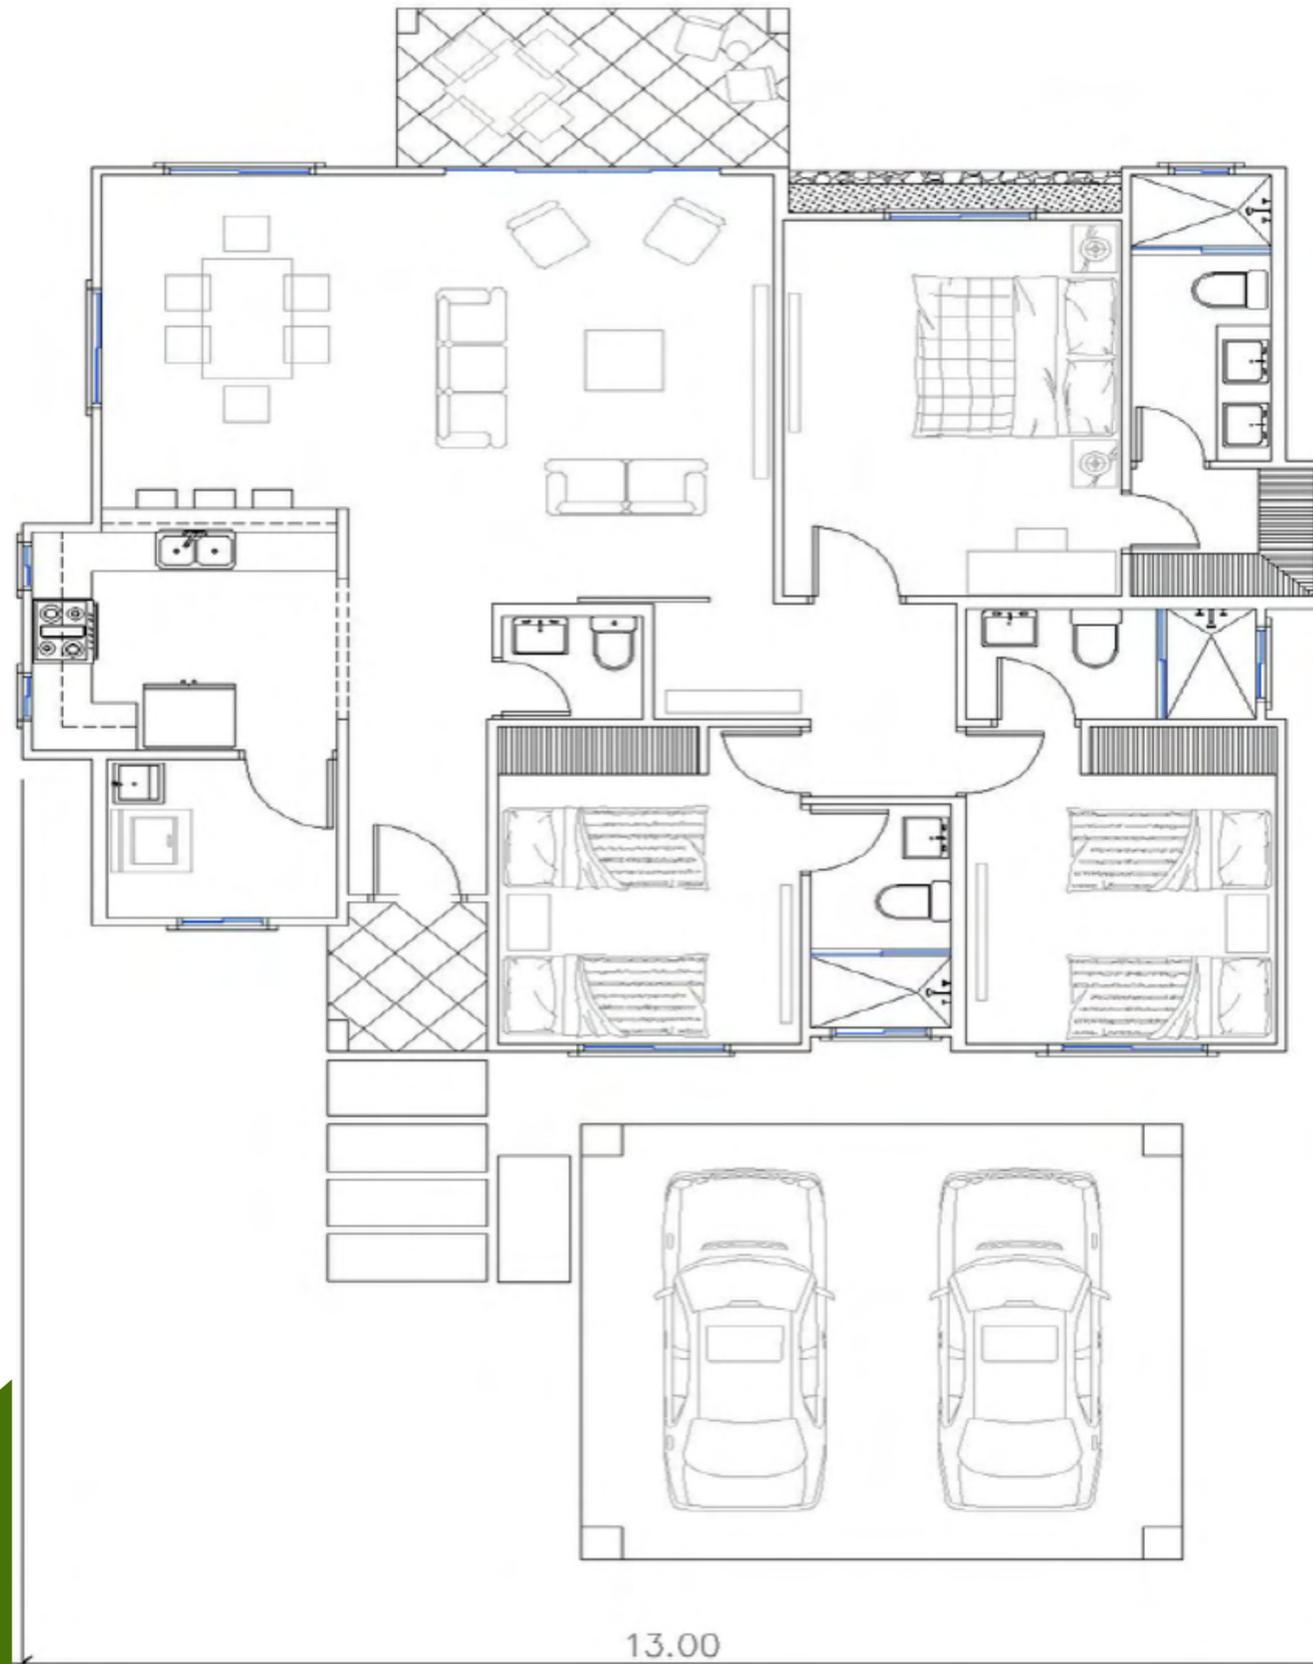

# ACABADOS

- ✓ Pisos de porcelanato
- ✓ Cielo raso de gypsum en interiores
- ✓ Techo de estructura metálica con teja Gala
- ✓ Sobres de cocina de granito
- ✓ Ventanas estilo francés
- ✓ Muebles de cocina hidrófugos
- ✓ Puerta principal de herrería artesanal
- ✓ Azulejos de piso a techo en baños



# AMENIDADES



**Jardines**



**Áreas para ejercicios**



**Gazebo para Actividades**



18

19

20

43

44

45

46

47

40

39

38

37

36

35

26

28

29

30

31

32

33

4

2

1



LOTE 18  
1,816.76 MTS. 2

LOTE 17  
981.32 MTS. 2

LOTE 16  
632.22 MTS. 2

LOTE 15  
617.16 MTS. 2

LOTE 14  
604.68 MTS. 2

LOTE 13  
603.76 MTS. 2

LOTE 12  
610.69 MTS. 2

LOTE 11  
618.29 MTS. 2

LOTE 10  
653.52 MTS. 2

LOTE 9  
613.61 MTS. 2

LOTE 8  
603.48 MTS. 2

LOTE 7  
770.47 MTS. 2

LOTE 44  
613.57 MTS. 2

LOTE 43  
626.39 MTS. 2

LOTE 42  
637.89 MTS. 2

LOTE 45  
656.47 MTS. 2

LOTE 46  
641.16 MTS. 2

LOTE 47  
661.15 MTS. 2

LOTE 48  
655.97 MTS. 2

LOTE 20  
857.07 MTS. 2

LOTE 21  
758.06 MTS. 2

LOTE 22  
668.36 MTS. 2

LOTE 23  
619.41 MTS. 2

LOTE 24  
770.35 MTS. 2

LOTE 25  
915.45 MTS. 2

LOTE 26  
605.55 MTS. 2

LOTE 27  
554.69 MTS. 2

LOTE 28  
553.01 MTS. 2

LOTE 29  
550.10 MTS. 2

LOTE 30  
563.26 MTS. 2

LOTE 31  
586.61 MTS. 2

LOTE 32  
553.40 MTS. 2

LOTE 33  
563.15 MTS. 2

LOTE 34  
646.37 MTS. 2

LOTE 6  
602.91 MTS. 2

LOTE 5  
656.79 MTS. 2

LOTE 4  
828.36 MTS. 2

LOTE 3  
622.09 MTS. 2

LOTE 2  
763.82 MTS. 2

LOTE 1  
452.09 MTS. 2

ÁREA VERDE  
1,651.33 M2

USO PÚBLICO  
1,512.83 M2

GARITA  
55.51 M2

12.80

12.80

12.80

15.00

7.50

12.80

15.00

15.00

7.50

15.00

8.00

18.00



HACIENDA  
**LOS MOLINOS**  
BOQUETE - PANAMA